

Mikytų piliakalnio su gyvenviete (24679) vizualinės apsaugos zonos, Šakių r. sav.,  
Mikytų k., S.Sutkaus g.22

2013 m. žvalgomųjų archeologinių tyrimų ataskaita

Archeologas

Dainius Balčiūnas

Kaunas

2013 m.

## Turinys

1	Įvadas.....	3
2	Tyrimų aprašymas.....	4
3	Išvados.....	5
4	Nuotraukų sąrašas.....	6
	<b>Brėžiniai</b>	
5	Žvalgomųjų archeologinių tyrimų vietos planas su kultūros vertybėmis.....	7
6	Žvalgomųjų archeologinių tyrinėjimų planas.....	8
7	Tiriamos vietos planas M 1:500, M 1:100.....	9
8	Sutartinių ženklų lentelė.....	10
9	Šurfai Nr. 1 – 5 M 1:20.....	11
10	Fotonuotraukos.....	12
11	Tyrimų programa.....	15
12	Tyrimų leidimas.....	23

**Mikytų piliakalnio su gyvenvieta (24679) vizualinės apsaugos zonos, Šakių r. sav.,**

**Mikytų k., S.Sutkaus g.22.**

**2013 m. žvalgomųjų archeologinių tyrimų ataskaita**

Ivadas

Sklypas S. Sutkaus g.22, Mikytų kaime, Lekėčių sen., Šakių r. sav. patenka į Mikytų piliakalnio su gyvenvieta (unikalus kodas 24679) vizualinės apsaugos zoną. Mikytų piliakalnio vizualinės apsaugos zona užima 397,72 ha (brėž.1, 2).

Šiuo metu sklype stovi medinis gyvenamasis namas ant mūrinių pamatų ir 2 mediniai ūkiniai pastatai. Viduryje auga seni vaismedžiai. Sklypo plotas 2803 m<sup>2</sup>, reljefas nelygus – žemėjantis šiaurės rytų kryptimi, absoliutaus aukščio perkritimas nuo 30,10 iki 23,32 ah. Savininkai S. ir G. Motiejaičiai ketina sklypo viduryje statyti naują gyvenamą namą, o senąjį kaip avarinės būklės nugriauti. Naujai statomo namo plotas 96 m<sup>2</sup> (12x8 m). KPD Marijampolės teritorinis padalinys išdavė patikslintas projektavimo sąlygas su nurodymu atlikti **žvalgomuosius archeologinius tyrimus** (raštas pridedamas).

Mikytų (Smaliakalnio) piliakalnis (brėž.1, nuotr.1) yra Šakių rajone, Lekėčių seniūnijoje (N 55° 01' 16,8"; E 23° 34' 12,7"). Piliakalnis įrengtas Nemuno kairiojo kranto kyšulyje, suformuotame daubų. Mikytų piliakalnis pasiekiamas Pavilkijo – Zapyškio keliu, yra apie 50 m į vakarus nuo kelio. Aikštelė ovali, pailga R-V kryptimi, 16x12 m dydžio, kiek žemesniu R galu. Jos vakariniame gale supiltas 0,8 m aukščio, 11 m pločio pylimas 1,5 m aukščio išoriniu šlaitu. Šlaitai statūs, 15 m aukščio. Piliakalnis apardytas arimų, pradeda užaugti krūmais, aikštelė dirvonuoja.

Į vakarus nuo piliakalnio, 16 ha plote yra papėdės gyvenvietė, kurioje rasta grublėtos keramikos (Lietuvos TSR archeologijos atlasas. T.II p.109, V.,1975. G.Zabiela. Medinės Lietuvos pilys. V., 1995, p.199). 500 m. į R nuo piliakalnio yra X-XII a. kapinynas, tyrinėtas 1967 ir 2001 metais. Apie 500 m į pietvakarius nuo piliakalnio yra Šetijų senovės gyvenvietė.

2007 m. A.Žalnierius atliko žvalgomuosius archeologinius tyrinėjimus sklype esančiame piliakalnio vizualinės apsaugos zonoje, apie 200 m į PV nuo numatomo tyrinėti sklypo (A.Žalnierius. Mikytų piliakalnio apsauginė zona, Šakių raj. K.Matekonienės žemės sklype numatomo statyti pastato vietos žvalgomųjų archeologinių tyrinėjimų ataskaita. K.2007). Buvo iširtas 5 m<sup>2</sup> plotas, kultūrinio sluoksnio nerasta, užfiksuotas 20-30 cm storio dirvožemio sluoksnis, rasta XIX–XX a. puodų šukių.

### Tyrimų aprašymas

Žvalgomieji šurfai buvo kasami suprojektuoto gyvenamo namo statybos vietoje N55<sup>0</sup>,02'1145 ir E23<sup>0</sup>,57'1643, 5 m į R nuo stovinčio dabartinio gyvenamo namo. Naujo užstatymo plotas 96 m<sup>2</sup> (12x8 m<sup>2</sup>), jame buvo iškasti 5 1x1 m dydžio šurfai (brėž.3). Visas sklypas yra Nemuno kairiojo kranto šlaito apatinėje dalyje, dabartinis žemės paviršius žemėja ŠR kryptimi nuo 30,10 iki 23,32 ah. Į Š ir R nuo statybos vietos stovi ūkiniai mediniai pastatai. Kiemo viduryje, greta suprojektuoto pastato auga kriaušė (nuotr.2, 3), R sklypo dalyje daržai. Tyrimai vyko 2013 m. gegužės mėn. 29 d. Tyrimų vadovas archeologas D.Balčiūnas, dalyvavo archeologas A.Žalnierius. Braižė V.Trečiokienė, fotonuotraukos D.Balčiūno.

#### Šurfas Nr.1 (brėž.3, 4, nuotr.4)

Šurfas buvo iškastas užstatomo ploto PV kampe, 6,5 m į R nuo gyvenamo namo ir 2 m į Š nuo užstatymo P ribos. Šurfo dydis 1x1m, gylis 30 cm. Dabartinis paviršius žemėja R kryptimi per 15 cm, jo ah 28,69. Įžemis gelsvas aliuvinis smėlis, virš jo 15-20 cm storio pilko juodžemio su velėna sluoksnis 1. Archeologinių radinių nerasta.

#### Šurfas Nr.2 (brėž.3, 4, nuotr.5)

Šurfas buvo iškastas užstatomo ploto ŠV kampe, 6,5 m į R nuo gyvenamo namo ir 4 m į Š nuo šurfo Nr.1. Šurfo dydis 1x1m, gylis 80 cm. Dabartinis paviršius žemėja R kryptimi per 18 cm, jo ah 27,40. Įžemis gelsvas aliuvinis smėlis, virš jo 20-30 cm storio pilko juodžemio su velėna sluoksnis 1. Šurfo ŠR kampe rasta iškasta XX a. duobė, kurioje buitinės atliekos ir akmenys. Archeologinių radinių nerasta.

#### Šurfas Nr.3 (brėž.3, 4, nuotr.6)

Šurfas buvo iškastas užstatomo ploto PR kampe, 3 m į R nuo šurfo Nr.1 ir 2 m į Š nuo užstatymo P ribos. Šurfo dydis 1x1 m, gylis 30 cm. Dabartinis paviršius žemėja R kryptimi per 18 cm, jo ah 27,93. Įžemis gelsvas aliuvinis smėlis, virš jo 30 cm storio pilko juodžemio su velėna sluoksnis 1. Archeologinių radinių nerasta.

#### Šurfas Nr.4 (brėž.3, 4, nuotr.7)

Šurfas buvo iškastas užstatomo ploto ŠR kampe, 3 m į R nuo šurfo Nr.2 ir 4 m į Š nuo šurfo Nr.3. Šurfo dydis 1x1 m, gylis 80 cm. Dabartinis paviršius žemėja R kryptimi per 20 cm, jo ah 26,68. Įžemis gelsvas aliuvinis smėlis, virš jo 30 cm storio pilko juodžemio su velėna sluoksnis 1. Archeologinių radinių nerasta.

#### Šurfas Nr.5 (brėž.3, 4, nuotr.8)

Šurfas buvo iškastas užstatomo ploto Š dalyje, 6m į R nuo V ribos ir 60 cm į Š nuo šurfo Nr.4. Šurfo dydis 1x1 m, gylis 70 cm. Dabartinis paviršius žemėja R kryptimi per 20 cm. Įžemis

gelsvas aliuvinis smėlis, virš jo 30 cm storio pilko juodžemio su velėna sluoksnis 1. Archeologinių radinių nerasta.

Baigus žvalgomojus tyrimus, šurfai užkasti, plotas išlygintas (nuotr.9).

#### Išvados

1. Numatomo statyti gyvenamojo namo vietoje buvo iškasti 5 1x1 m dydžio šurfai, ištiriant 5 m<sup>2</sup> plotą.
2. Tyrinėtose vietose virš įžemio, kuris yra gelsvas aliuvinis smėlis buvo surastas 15 – 30 cm storio pilko juodžemio ir velėnos sluoksnis. Tai buvusio sodo ir daržo sluoksnis.
3. Archeologinių radinių sluoksnyje nerasta.
4. Numatomo statyti pastato vietoje archeologinių kultūrinių sluoksnių nėra.
5. Papildomi archeologiniai tyrimai statybos vietoje nereikalingi.

Archeologas




D.Balčiūnas

Kaunas 2013 m. birželio 3 d.

## NUOTRAUKŲ SĄRAŠAS

1. Mikytų piliakalnis. Vaizdas iš PV
2. Tyrimų vieta iš P
3. Tyrimų vieta iš R
4. Šūrfas Nr.1 iš P
5. Šūrfas Nr.2 iš Š
6. Šūrfas Nr.3 iš R
7. Šūrfas Nr.4 iš R
8. Šūrfas Nr.5 iš ŠV
9. Žvalgomųjų tyrimų vieta po tyrimų iš PV



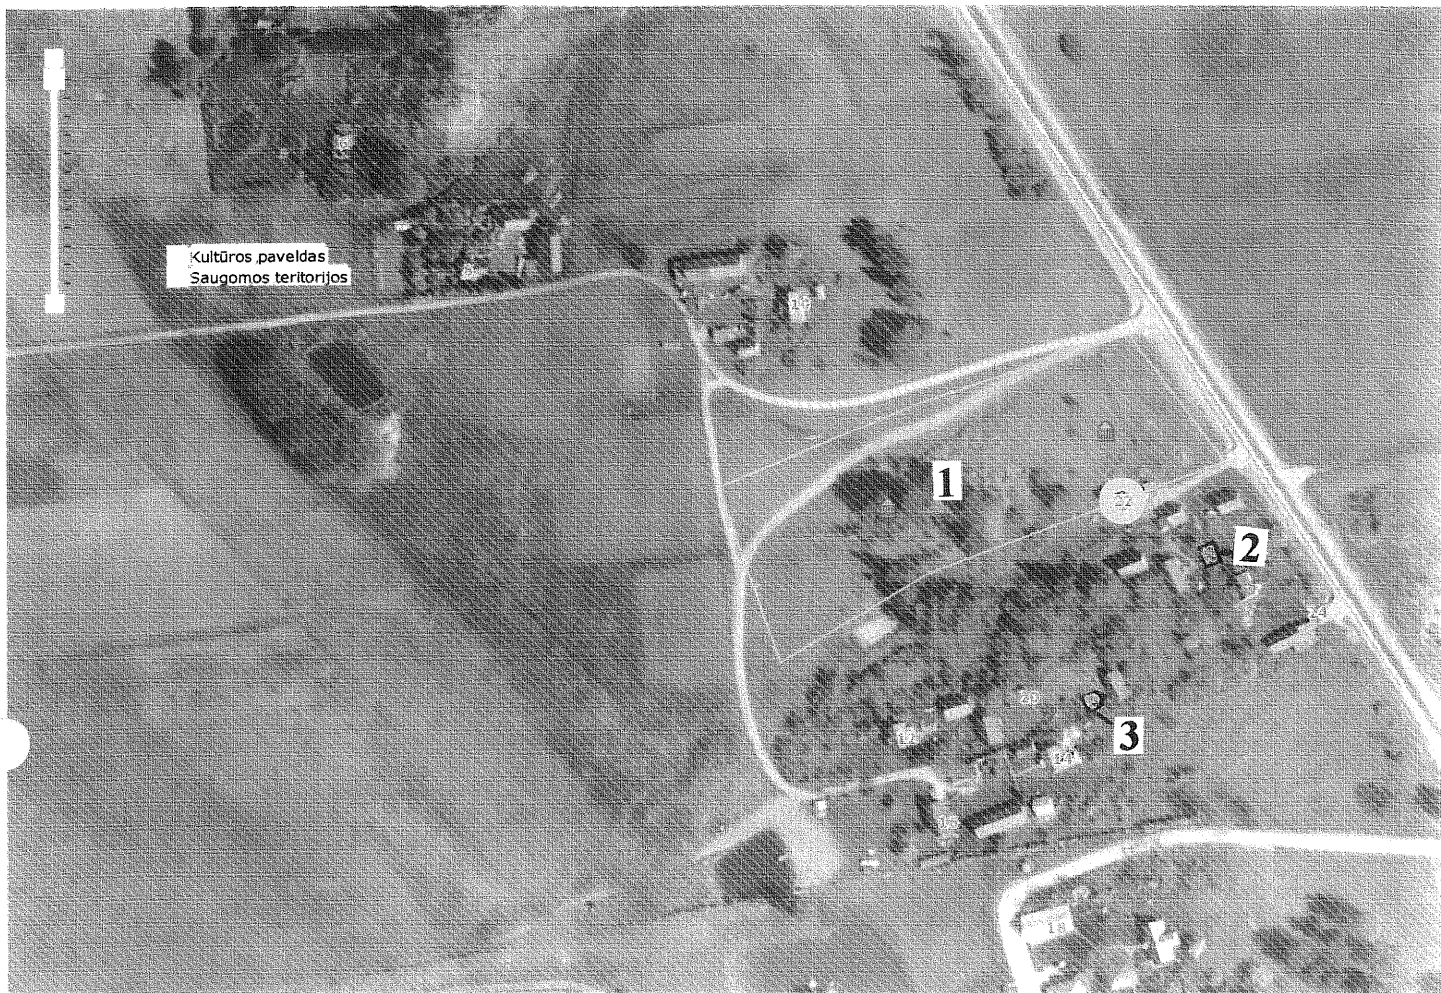

Galiojančios nuo 2012.01.01

Projektinės


## ŽVALGOMŪJŲ ARCHEOLOGINIŲ TYRINĖJIMŲ PLANAS

1. Mikytų piliakalnis su gyvenvieta (24679)
2. Numatoma tyrinėti vieta
3. 2007 m. tyrinėta vieta

Mikytų piliakalnio su gyvenvieta (24679) vizualinės apsaugos zona. S.Sutkaus g.22,Mikytai, Šakių r.				
ARCHEOLOGAI		Žvalgomieji archeologiniai tyrimai	KAUNAS 2013 M.	
D.Balčiūnas	<i>[Signature]</i>	Žvalgomųjų archeologinių tyrinėjimų planas	LAPŪ	LAPAS
			4	2




TIRIAMOS VIETOS PLANAS M 1: 500

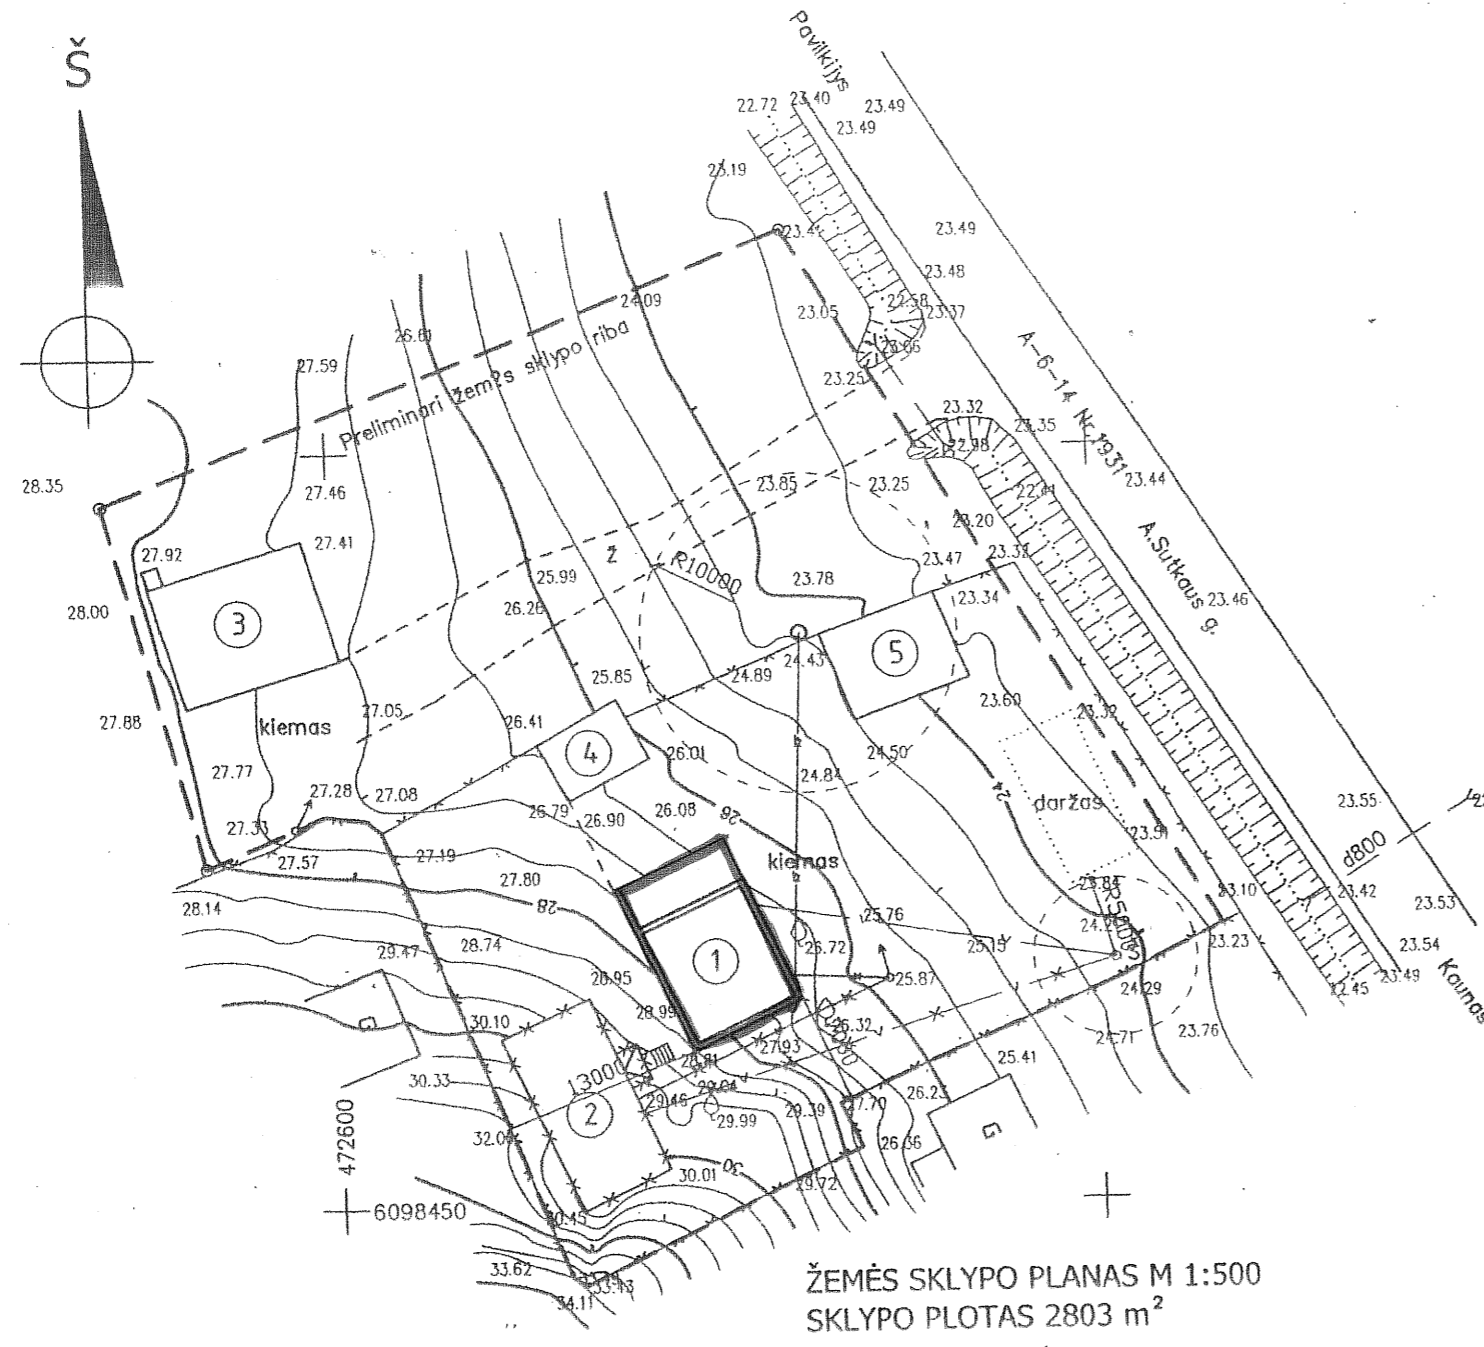

- EKSPLIKACIJA:
1. PROJEKTUOJAMAS GYVENAMASIS NAMAS
  2. GRIAUNAMAS GYVENAMASIS NAMAS
  3. ŪKINIS PASTATAS
  4. ŪKINIS PASTATAS
  5. ŪKINIS PASTATAS


TIRIAMOS VIETOS PLANAS M 1: 100

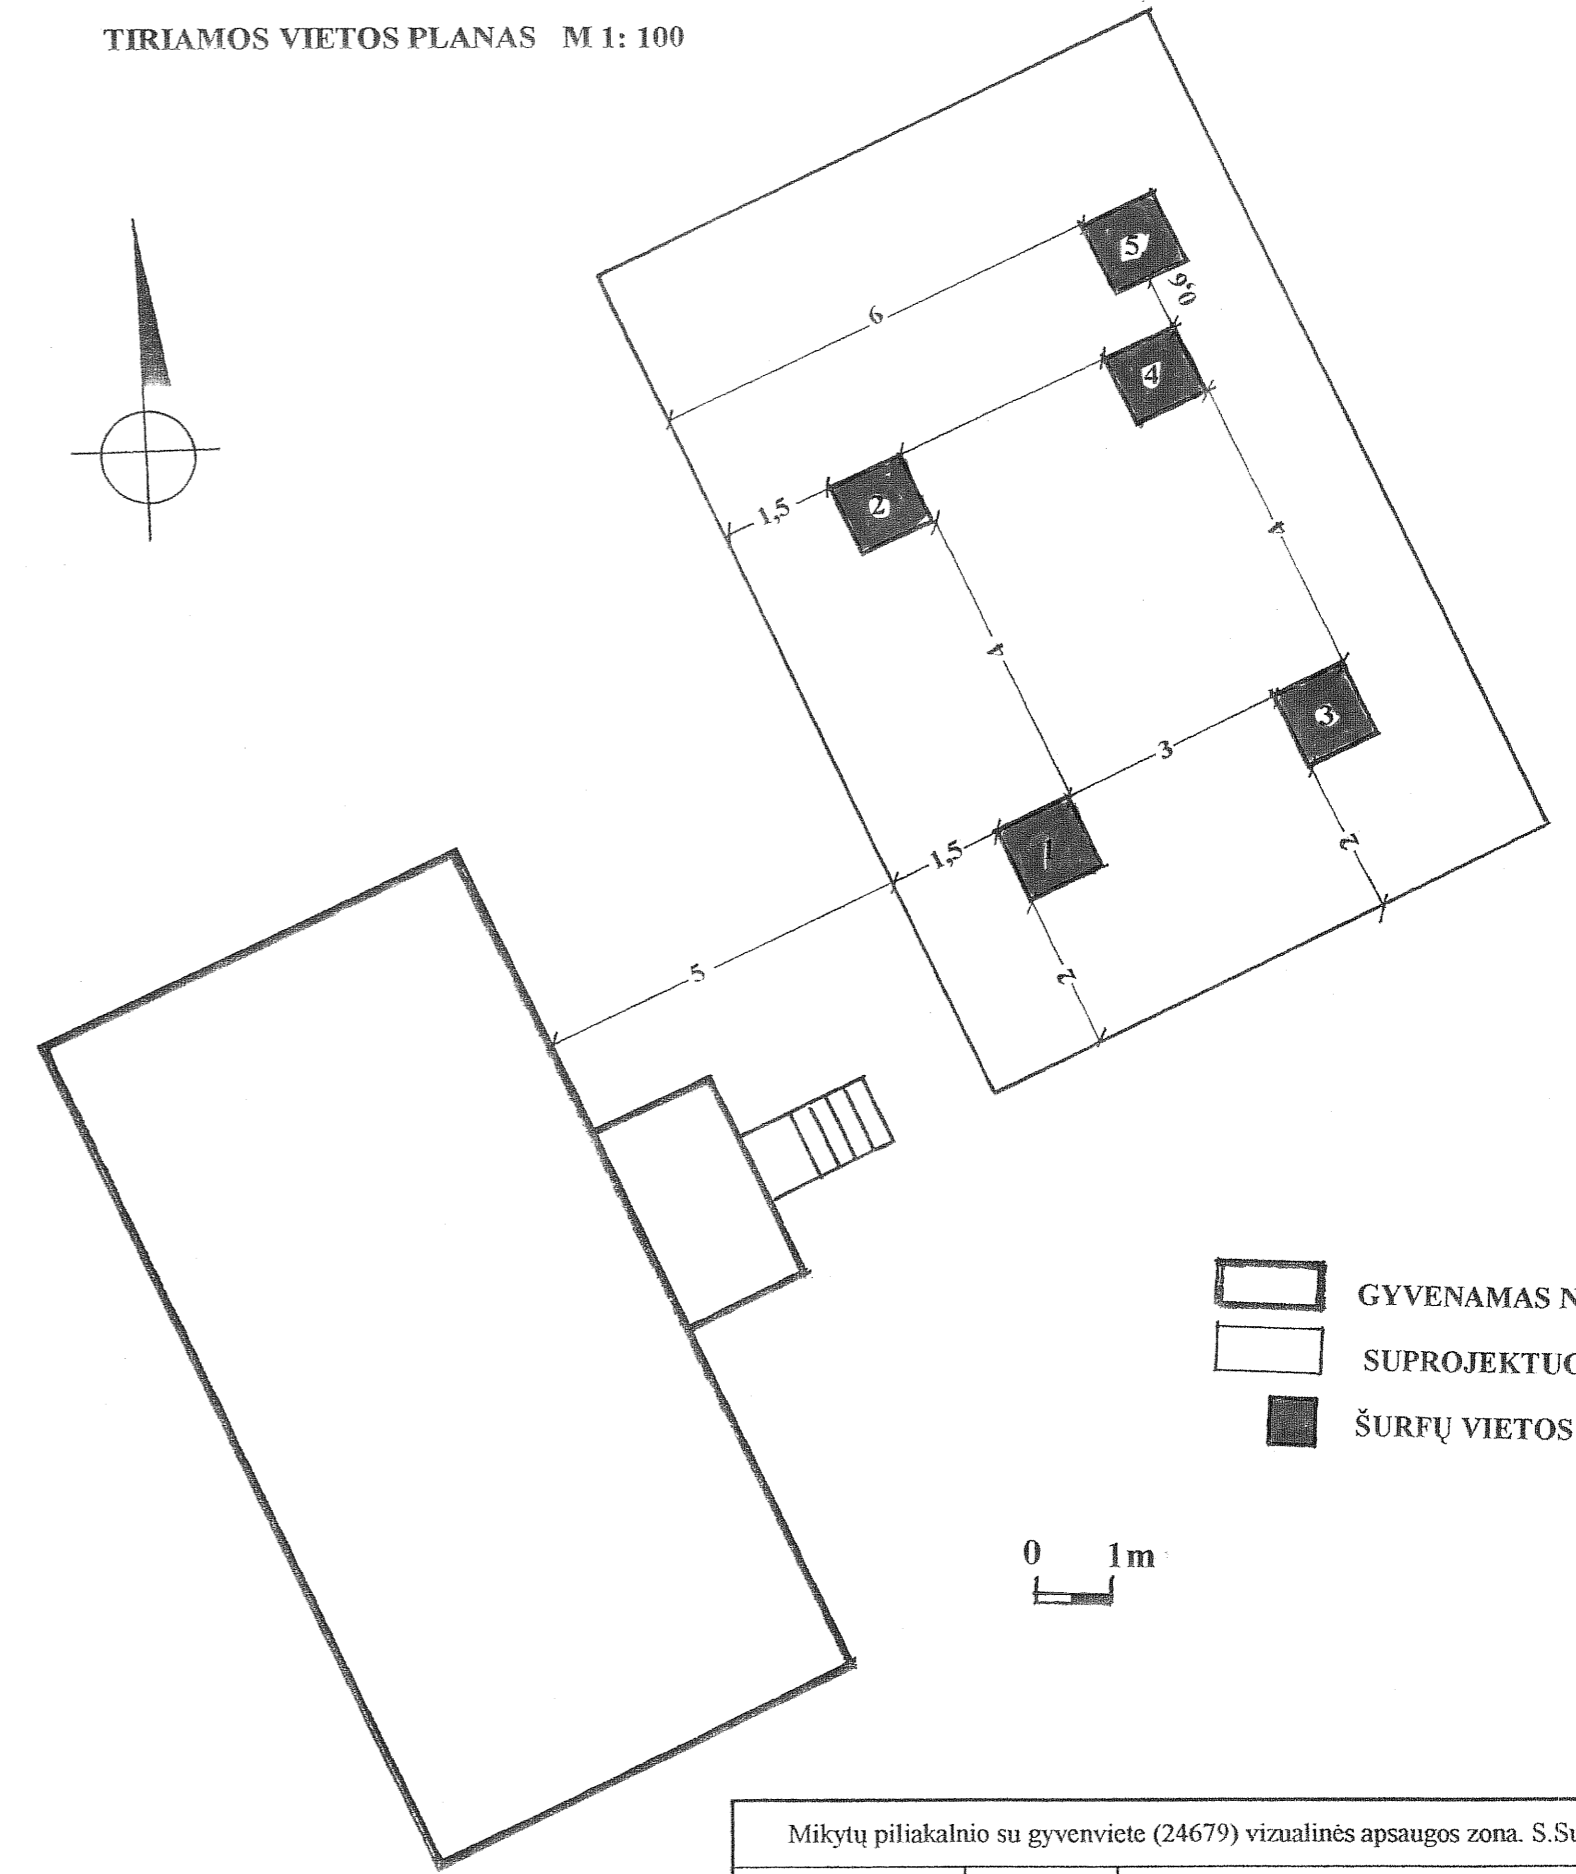


- GYVENAMAS NAMAS
- SUPROJEKTUOTAS NAMAS
- ŠURFŲ VIETOS IR NR

Mikytų piliakalnio su gyvenvieta (24679) vizualinės apsaugos zona. S.Sutkaus g.22,Mikytai, Šakių r.				
ARCHEOLOGAI		Žvalgomieji archeologiniai tyrimai	KAUNAS 2013 M.	
D.Balčiūnas		Tiriamos vietos planas M 1:500, M 1:100	LAPŲ 4	LAPAS 3


### SUTARTINIAI ŽENKLAI

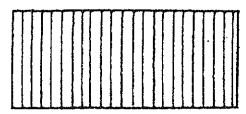


JUODAS  
JUODŽEMIS

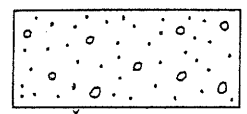


ŽVYRAS

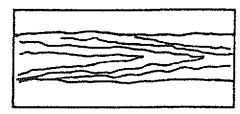


MEDIS  
PLANE

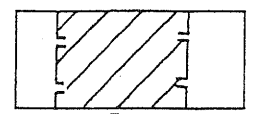


MŪRAS  
PJŪVYJE

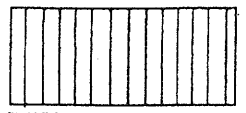


RUSVAI PILKAS  
JUODŽEMIS

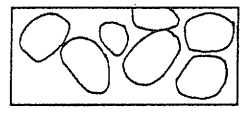


LAUKO  
RIEDULIAI

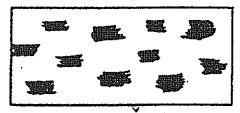


MEDŽIO  
ANGLYS

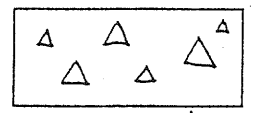


STATYBINĖS  
GRIUVENOS

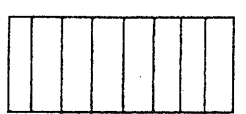


ŠVIESIAI PILKAS  
JUODŽEMIS

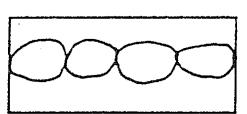


LAUKO RIEDULIŲ  
GRINDINYS

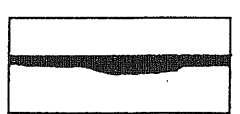


DEGĖSIAI

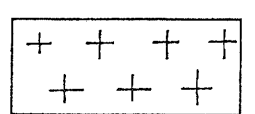


KALKIŲ SKIEDINYS,  
TINKO TRUPINIAI

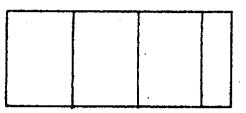


XIX – XXI A.  
SLUOKSNIS

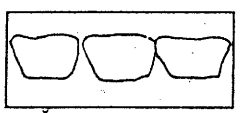

TAŠYTŲ AKMENŲ  
GRINDINYS

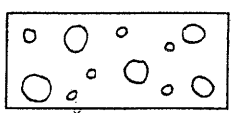

ŠAKOS,  
STAMBIOS ŠAKNYS

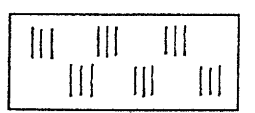


MĖSLAS




SUPLINTINIAI  
PERMAIŠYTI  
SLUOKSNIAI




DURPĖS

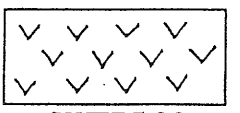

SKIEDROS

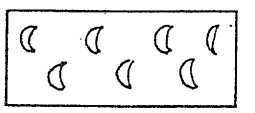


KERAMIKOS  
LIZDAI

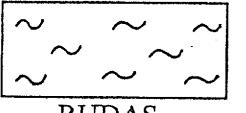


RUDAS  
MOLIS




DUMBLAS

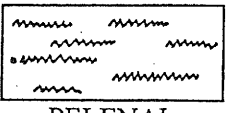


PELENAI

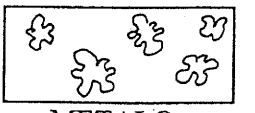


METALO  
ŠLAKAS

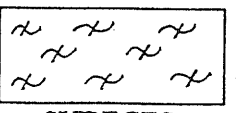


SUDEGĖS  
MOLIS

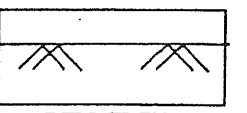


PIRMINIS  
PAVIRŠIUS

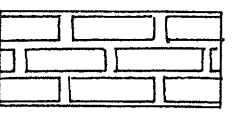


PLYTŲ  
MŪRAS

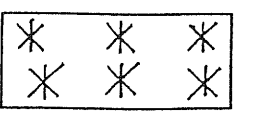


BALŲ RUDOS  
KONKRECIJOS

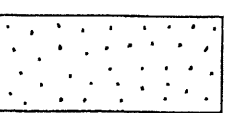


SMĖLIS

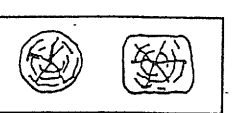

MEDIS  
PJŪVYJE

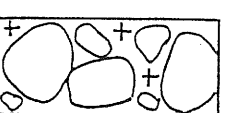


AKMENŲ  
MŪRAS

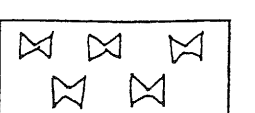


KAULAI

ŠURFAS NR. 1 M 1:20

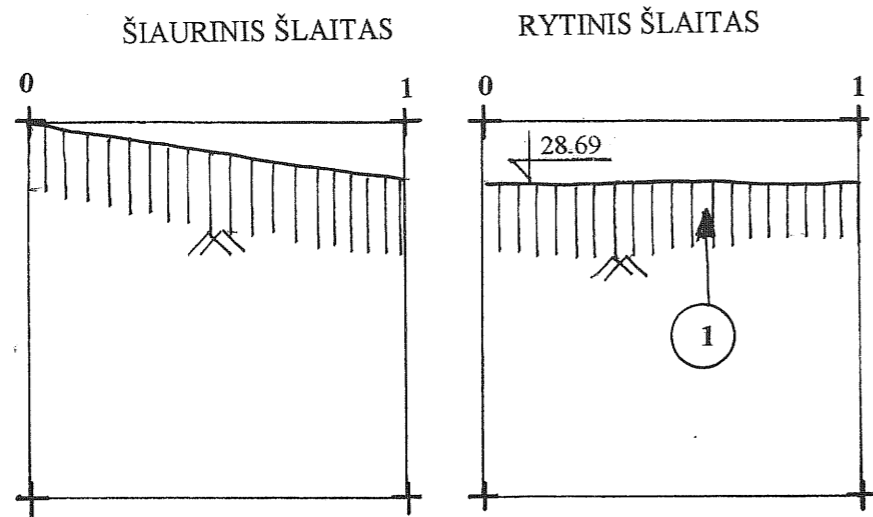


1 PILKAS JUODŽEMIS

ŠURFAS NR. 2 M 1:20

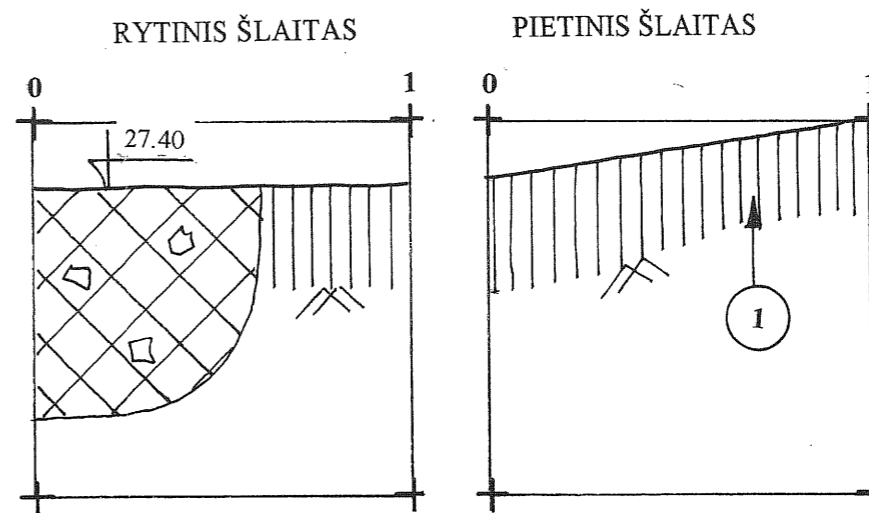


1 PILKAS JUODŽEMIS

ŠURFAS NR. 3 M 1:20

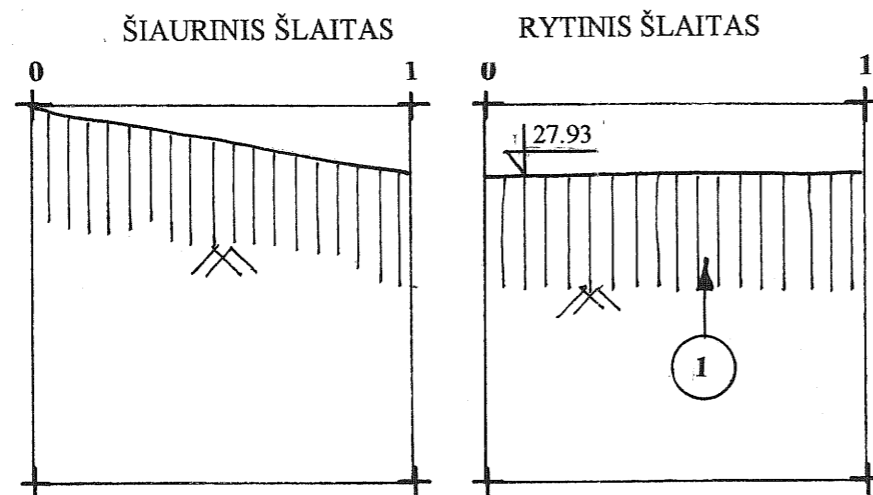


1 PILKAS JUODŽEMIS

ŠURFO NR. 2 PLANAS M 1:20

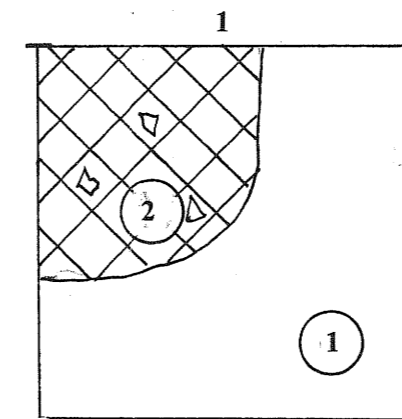


1. PILKAS JUODŽEMIS 2. XX A. DUOBĖ

ŠURFAS NR. 4 M 1:20

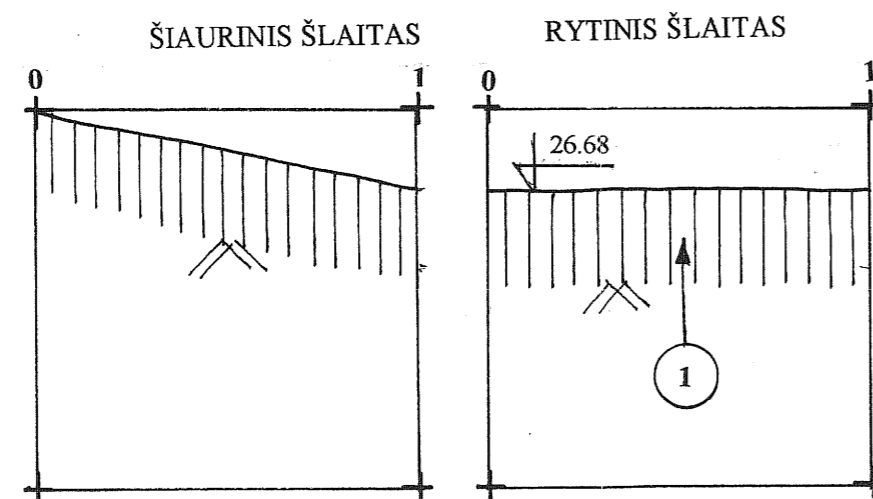

1 PILKAS JUODŽEMIS

ŠURFAS NR. 5 M 1:20

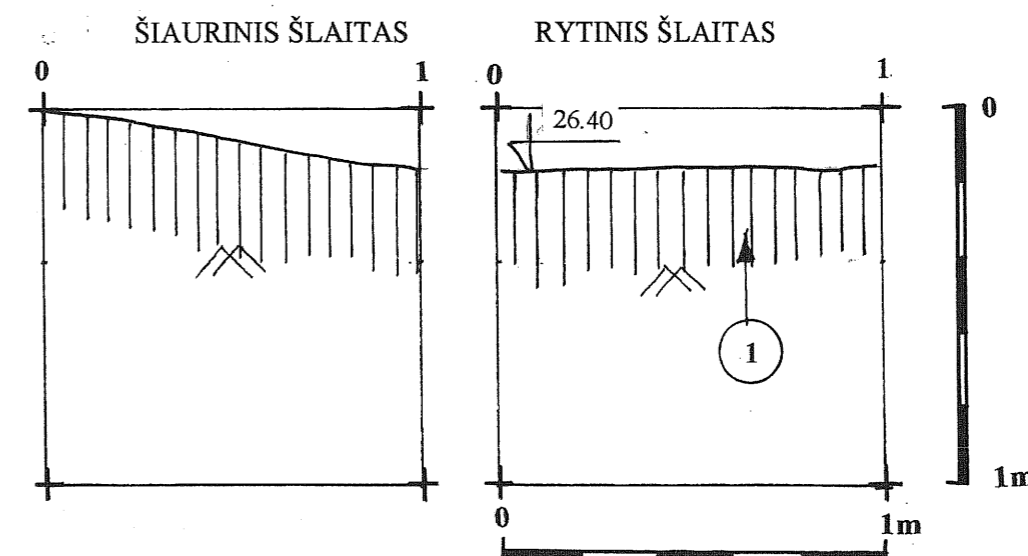

1 PILKAS JUODŽEMIS

Mikytų piliakalnio su gyvenviete (24679) vizualinės apsaugos zona. S.Sutkaus g.22, Mikytai, Šakių r.

ARCHEOLOGAI		Žvalgomicji archeologiniai tyrimai	KAUNAS 2013 M.	
D.Balčiūnas	<i>D. Balčiūnas</i>	Šurfai Nr.1 – 5 M 1:20	LAPŲ	LAPAS
			4	4

**Mikytų piliakalnio su gyvenviete (24679) vizualinės apsaugos zona**

**Šakių r. sav. Mikytų k. S. Sutkaus g.22**

**2013 m. žvalgomųjų archeologinių tyrinėjimų projektas**

Autorius

Dainius Balčiūnas

Užsakovas

Stasys Motiejaitis

Kaunas

2013

## Aiškinamasis raštas

Sklypas S. Sutkaus g.22, Mikytų kaime, Lekėčių sen., Šakių r. sav. patenka į Mikytų piliakalnio su gyvenvieta (unikalus kodas 24679) vizualinės apsaugos zoną. Mikytų piliakalnio vizualinės apsaugos zona užima 397,72 ha (brėž.1, 2).

Šiuo metu sklype stovi medinis gyvenamasis namas ant mūrinių pamatų ir 2 mediniai ūkiniai pastatai. Viduryje auga seni vaismedžiai. Sklypo plotas 2803 m<sup>2</sup>, reljefas nelygus – žemėjantis šiaurės rytų kryptimi, absoliutaus aukščio perkritimas nuo 30,10 iki 23,32 ah. Savininkai S. ir G. Motiejaičiai ketina sklypo viduryje statyti naują gyvenamą namą, o senąjį nugriauti. Naujai statomo namo plotas 96 m<sup>2</sup> (12x8 m). KPD Marijampolės teritorinis padalinys išdavė patikslintas projektavimo sąlygas su nurodymu atlikti **žvalgomuosius archeologinius tyrimus** (raštas pridedamas).

Mikytų (Smaliakalnio) piliakalnis (brėž.1, nuotr.1) yra Šakių rajone, Lekėčių seniūnijoje (N 55° 01' 16,8"; E 23° 34' 12,7"). Piliakalnis įrengtas Nemuno kairiojo kranto kyšulyje, suformuotame daubų. Mikytų piliakalnis pasiekiamas Pavilkijo – Zapyškio keliu, yra apie 50 m į vakarus nuo kelio. Aikštelė ovali, pailga R-V kryptimi, 16x12 m dydžio, kiek žemesniu R galu. Jos vakariniame gale supiltas 0,8 m aukščio, 11 m pločio pylimas 1,5 m aukščio išoriniu šlaitu. Šlaitai statūs, 15 m aukščio. Piliakalnis apardytas arimų, pradeda užaugti krūmais, aikštelė dirvonuoja.

Į vakarus nuo piliakalnio, 16 ha plote yra papėdės gyvenvietė, kurioje rasta grublėtos keramikos (Lietuvos TSR archeologijos atlasas. T.II p.109, V.,1975. G.Zabiela. Medinės Lietuvos pilys. V., 1995, p.199). 500 m. į R nuo piliakalnio yra X-XII a. kapinynas, tyrinėtas 1967 ir 2001 metais. Apie 500 m į pietvakarius nuo piliakalnio yra Šėtijų senovės gyvenvietė.

2007 m. A.Žalnierius atliko žvalgomuosius archeologinius tyrinėjimus sklype esančiame piliakalnio vizualinės apsaugos zonoje, apie 200 m į PV nuo numatomo tyrinėti sklypo (A.Žalnierius. Mikytų piliakalnio apsauginė zona, Šakių raj. K.Matekonienės žemės sklype numatomo statyti pastato vietos žvalgomųjų archeologinių tyrinėjimų ataskaita. K.2007). Buvo ištirtas 5 m<sup>2</sup> plotas, kultūrinio sluoksnio nerasta, užfiksuotas 20-30 cm storio dirvožemio sluoksnis, rasta XIX –XX a. puodų šukių.

**Tyrimų pobūdis.** Užstatomo pastato vietoje žvalgyti galimai esantį kultūrinį sluoksnį, nustatyti jo vertę, užfiksuoti archeologinių vertingųjų savybių turinčius objektus ir statinių liekanas. Radus archeologiškai vertingą kultūrinį sluoksnį ar archeologinius objektus, tyrinėjimų programa bus keičiama ir bus atliekami detalūs archeologiniai tyrimai.

**Tyrimų apimtis.** Suprojektuoto naujo pastato vietoje numatoma iškasti 5 1x1 m dydžio žvalgomuosius šurfus. Bendras žvalgomųjų archeologinių tyrimų plotas 5 m<sup>2</sup>.

**Tyrimų trukmė.** Tyrimus numatoma vykdyti 2013 m. gegužės – birželio mėnesį.

**Tyrimų vadovas.** Žvalgomočius archeologinius tyrinėjimus vykdys archeologas Dainius Balčiūnas (atestato Nr.1951).

Prašau išduoti leidimą vykdyti žvalgomočius archeologinius tyrimus.

Archeologas




Dainius Balčiūnas

**Priedai:**

1. Žvalgomųjų archeologinių tyrimų vietos planas su kultūros vertybėmis
2. Žvalgomųjų archeologinių tyrinėjimų planas
3. Žvalgomųjų archeologinių tyrimų vietos planas su šurfų vieta M 1:500
4. Fotonuotraukos
5. KPD Marijampolės TP patikslintos projektavimo sąlygos
6. Žvalgomųjų archeologinių tyrimų paraiška

# Žvalgomųjų archeologinių tyrimų vietos planas su kultūros vertybėmis

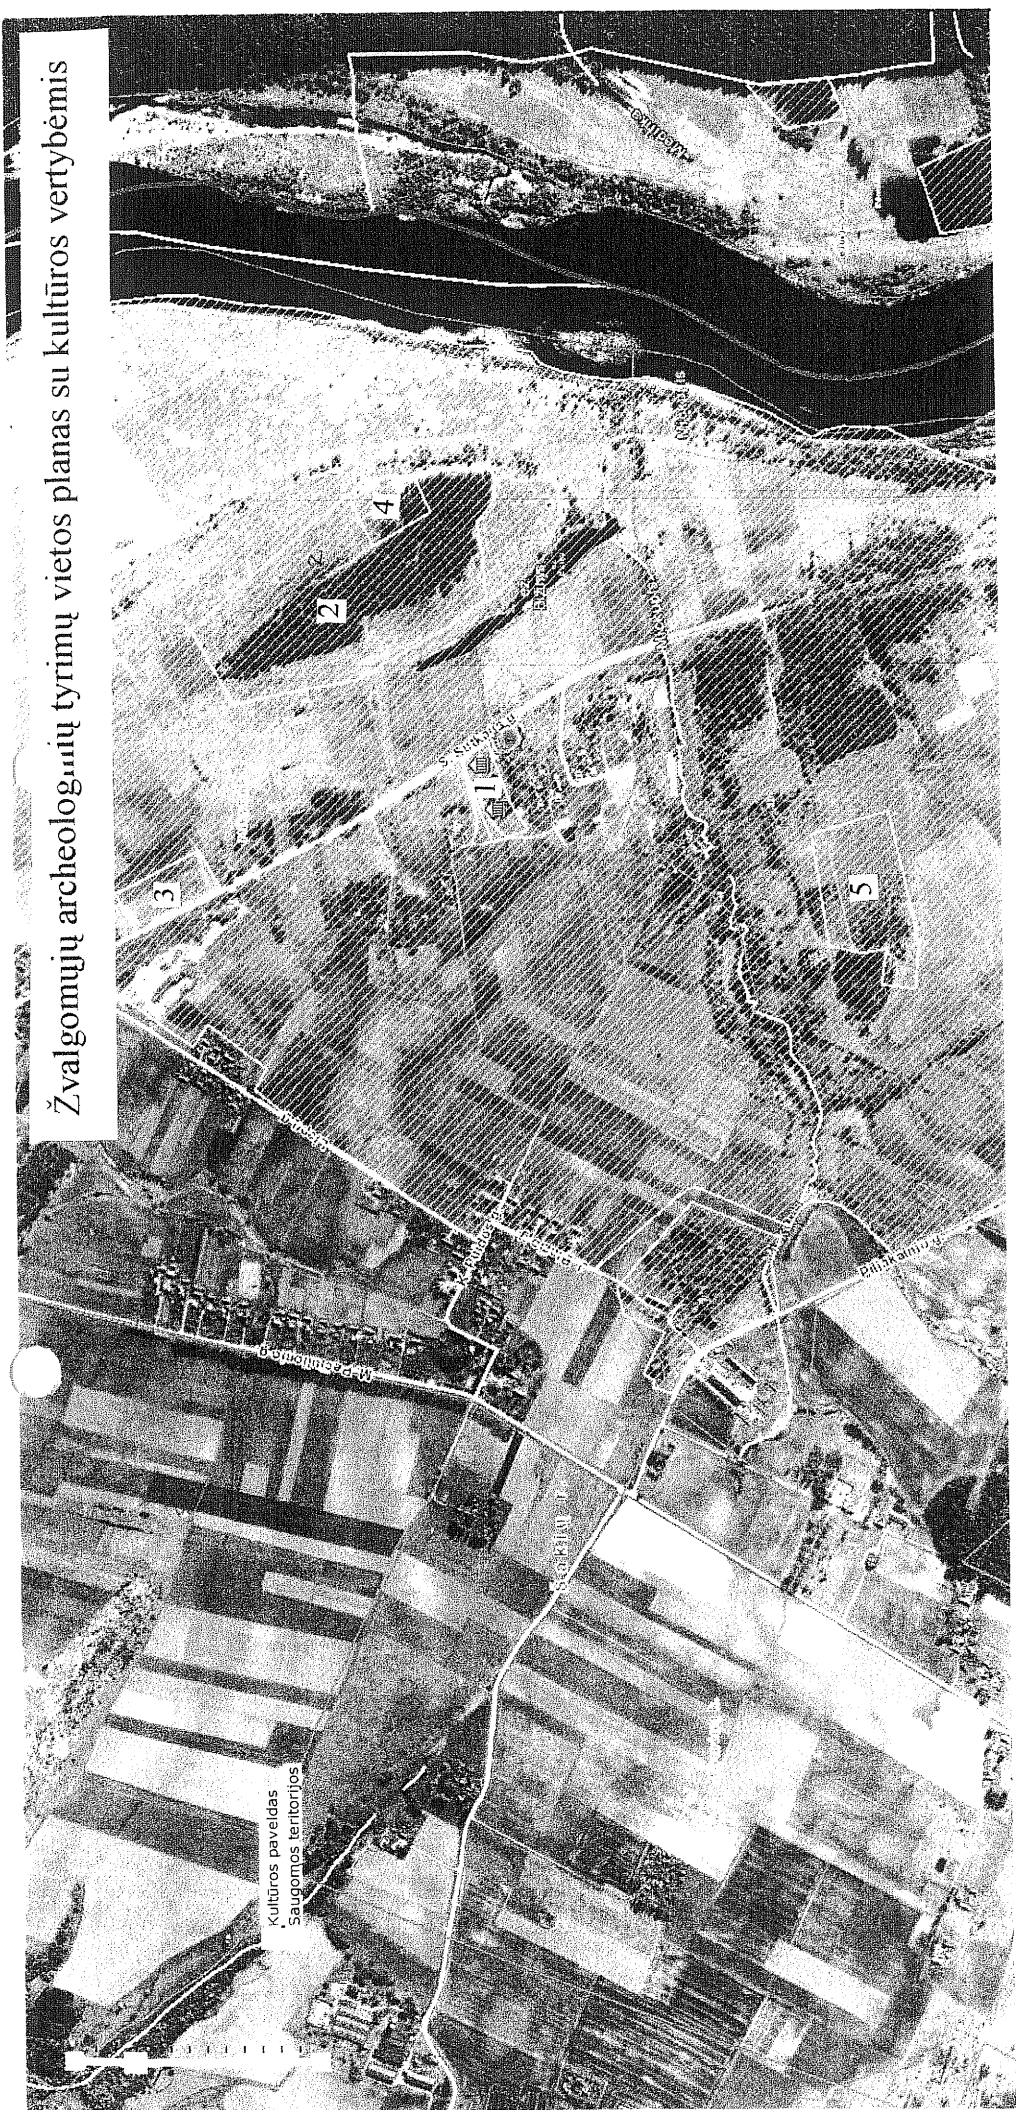


Galojančios nuo 2012.01.01  
Projektinės

## ● NUMATOMA TYRINĖTI VIETA

- 1 Mikytų piliakalnis su gyvenviete (24679)
- 2 Mikytų Pavilkio senovės gyvenvietė (17183)
- 3 Mikytų senovės gyvenvietė (27089)
- 4 Mikytų kapinynas (3273)
- 5 Šėtijų senovės gyvenvietė (27090)

**Vizualinės apsaugos zonos plotas – 397,72 ha**

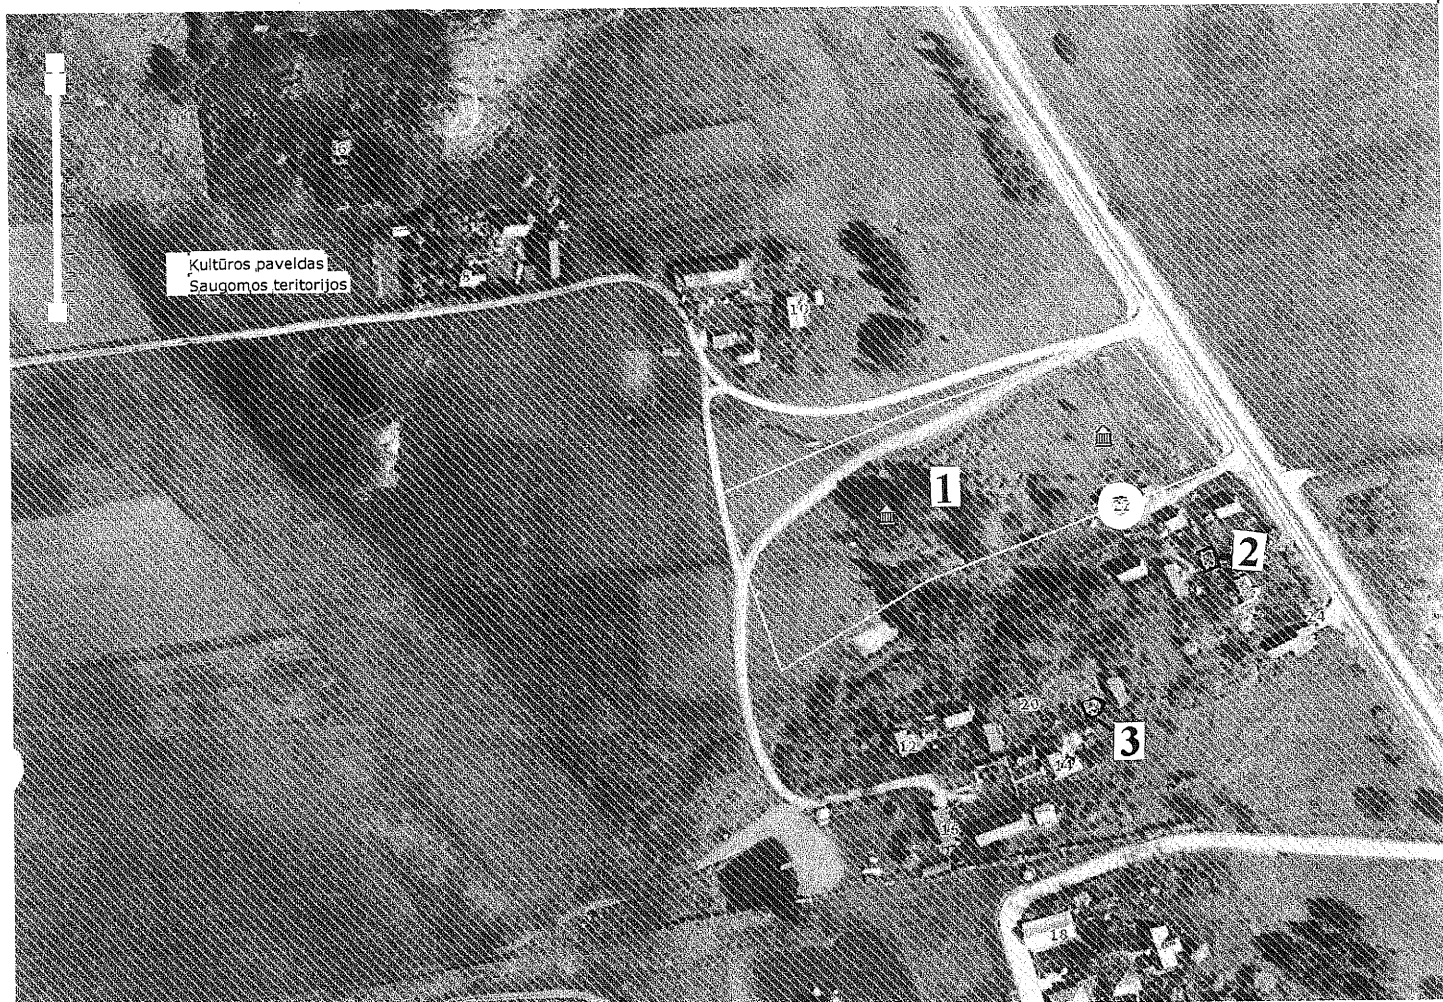

⊗ Galiojančios nuo 2012.01.01


○ Projektinės

## ŽVALGOMŪJŲ ARCHEOLOGINIŲ TYRINĖJIMŲ PLANAS

1. Mikytų piliakalnis su gyvenvieta (24679)
2. Numatoma tyrinėti vieta
3. 2007 m. tyrinėta vieta



# ŽVALGOMŲJŲ ARCHEOLOGINIŲ TYRIMŲ VIETOS PLANAS M 1:500

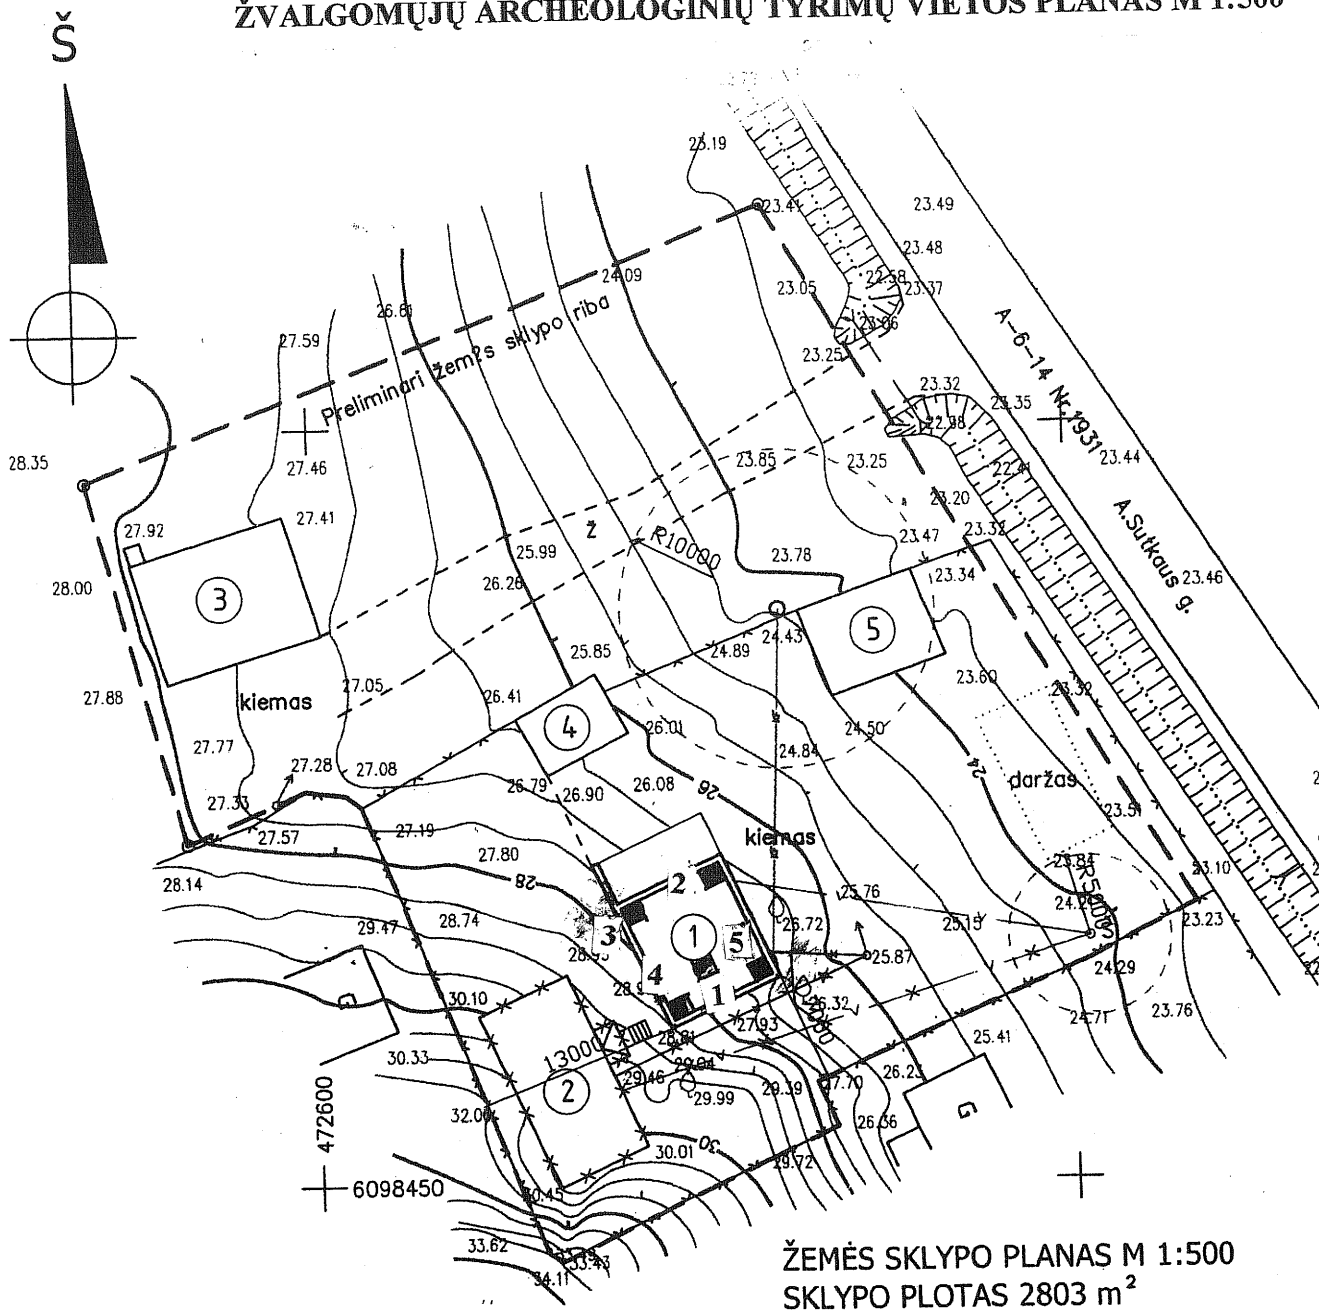

## EKSPLIKACIJA:

1. PROJEKTUOJAMAS GYVENAMASIS NAMAS
2. GRIAUNAMAS GYVENAMASIS NAMAS
3. ŪKINIS PASTATAS
4. ŪKINIS PASTATAS
5. ŪKINIS PASTATAS

■ ŽVALGOMŲJŲ ŠURFŲ VIETOS



1. Mikytų piliakalnis. Vaizdas iš PV



2. Tyrimų vieta iš PV



3. Tyrimų vieta iš R



**KULTŪROS PAVELDO DEPARTAMENTAS  
PRIE KULTŪROS MINISTERIJOS  
MARIJAMPOLĖS TERITORINIS PADALINYS**

Šakių r. savivaldybės administracijos  
Architektūros ir urbanistikos skyriui

2010-09-22 Nr. 12.14.M-2-46  
Į 2010-09-17 Nr. AU-656

**DĖL PATIKSLINTŲ PROJEKTAVIMO SĄLYGŲ**

Sklypas, esantis Sutkaus g. 22, Mikytų k., Lekėčių sen., Šakių r. sav. patenka į valstybės saugomo nekilnojamojo kultūros paveldo objekto – Mikytų piliakalnio su gyvenviete (unikalus kodas kultūros vertybių registre – 24679, buvęs kodas – A142K) vizualinės apsaugos zoną (pozonį). Todėl projektavimo ir statybos darbai šiame sklype turi būti vykdomi pagal Lietuvos Respublikos nekilnojamojo kultūros paveldo apsaugos įstatymo (Žin., 1995, Nr.3-37; 2004, Nr.153-5571) reikalavimus.

Numatomas statyti gyvenamasis namas turi derėti istorinėje aplinkoje ir nepažeisti Mikytų piliakalnio su gyvenviete vertingųjų savybių. Pastato apdailai naudojamos medžiagos turi būti tradicinės, neryškios, neblizgančios ir derančios istorinėje aplinkoje. Projektuojamo namo stogas turi būti dvišlaitis ir dengtas neryškios spalvos skarda arba čerpėmis. Projektuojamas statinys neturi trukdyti apžvelgti nekilnojamojo kultūros paveldo objekto (rekomenduojamas statinio aukštingumas iki 7 m.).

Projektuojamo statinio techninį projektą būtina rengti pagal projektinius pasiūlymus, suderintus su Kultūros paveldo departamentu. Prieš pradėdant vykdyti statybos darbus būtina atlikti teritorijos, kurioje bus vykdomi statybos darbai archeologinius žvalgomuosius tyrimus. Archeologinių tyrimų pažymą privaloma pateikti Kultūros paveldo departamento prie Kultūros ministerijos Marijampolės teritoriniam padaliniiui. Gyvenamojo namo statybos projektą turi parengti Kultūros paveldo departamento atestuotas specialistas. Techniniame projekte turi būti nurodyti apdailos medžiagų tipai ir spalvų kodai.

Vyr. specialistė, pavaduojanti vedėją

Nijolė Kryžanauskienė

Egidijus Zykas, (8 343) 552 46, el. p. [e.zykas@heritage.lt](mailto:e.zykas@heritage.lt)

Leidimas galioja iki 2013-11-30

# LEIDIMAS

vykdyti archeologinius tyrimus

2013-05-15 Nr.83  
Vilnius

Pagal Lietuvos Respublikos nekilnojamojo kultūros paveldo apsaugos įstatymo 18 str. šis leidimas išduotas **Dainiui Balčiūnui**

vykdyti Mikytų piliakalnio su gyvenvieta (24679) vizualinės apsaugos zonos, Šakių r. sav., Mikytų k., S. Sutkaus g. 22,

**žvalgomojus archeologinius tyrimus,**

taip pat naudoti elektronines priemones, sudarinėti planus, filmuoti, fotografuoti, piešti, rinkti radinius ir mėginius tiriamame objekte.

Tyrimų projektas: Mikytų piliakalnio su gyvenvieta (24679) vizualinės apsaugos zona, Šakių r. sav., Mikytų k., S. Sutkaus g. 22. 2013 m. žvalgomųjų archeologinių tyrinėjimų projektas, 2013-05-13, Nr.83.

Kontrolės skyriaus vedėjas



R.Kraujalis

